

GRAN S. PIERRE

G.R. N°41-43204 DEL 20.02.1995
17 - 4° COMMA L.R. 56/77 smi

APPROVAZIONE REGIONALE D.G.R. N°41-43204 DEL 20.02.1995
VARIANTE AL P.R.G. ART.17. 4° COMMA 1. P. 56/77 cm²

COMUNE DI COGNÉ

TAV. 34.7

SCALA 1:5000

DELIBERA C.C. N° DEL

IL SEGRETARIO COMUNALE

PROGETTISTA ARCH. GABRIELLA GEDDA - Via Strada Provinciale per Cuneiglio n° 138 - AGLIE (TO)


Copyright Studio Arch. Geoda Gabriella

● Opere di presa sul filo Valtengo
● Centrali di distruzione Valtengo
● Centrali di carico Valtengo
— Fila in progetto
— Condotte aeree Valtengo
■ Falsobuchi delle centrali
— Centrali di servizio (bloccate alla centrale)

OPERE PIÙ VALTENGO

INTERVENTO DI RECUPERO IN AGRICOLTURA A DESTINAZIONE TURISTICO-RECREATIVA

	00000	9.03	6e
--	-------	------	----

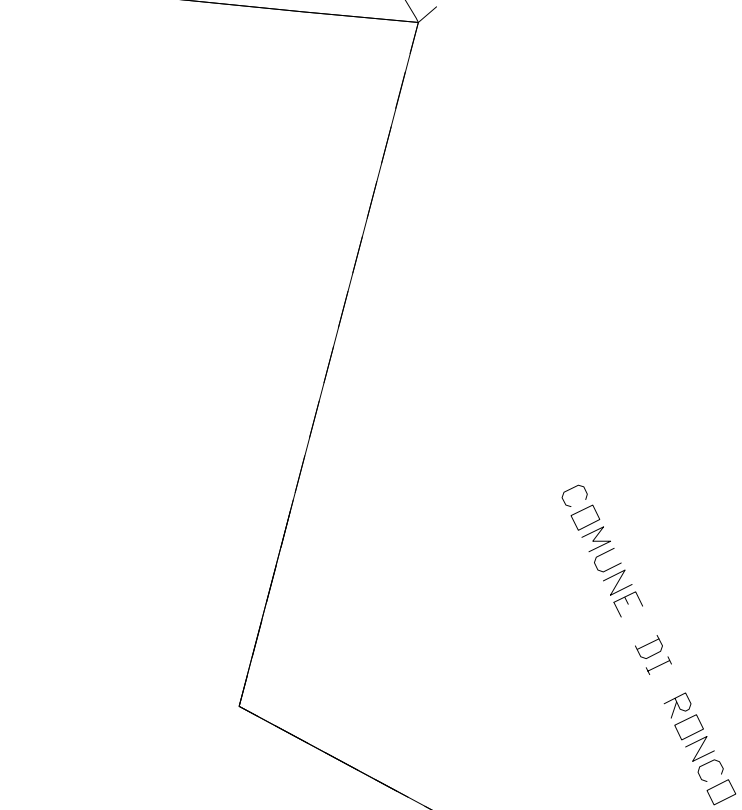

COMUNE DI RONCO